

UCHWAŁA NR LX/936/2023
RADY MIASTA WISŁA

z dnia 24 sierpnia 2023 r.

w sprawie przystąpienia do opracowania miejscowego planu zagospodarowania przestrzennego dla obszaru "Wisła Centrum"

Na podstawie art.18 ust.2 pkt 5 ustawy z dnia 8 marca 1990 r. o samorządzie gminnym (t.j. Dz. U. z 2023 r. poz.40 ze zm.), w związku z art.14 ust.1, 2 i 4 ustawy z dnia 27 marca 2003 r. o planowaniu i zagospodarowaniu przestrzennym (t.j. Dz.U. z 2023 r. poz. 977)

Rada Miasta Wisła
uchwala co następuje:

§ 1. 1. Przystąpić do sporządzenia miejscowego planu zagospodarowania przestrzennego dla obszaru „Wisła Centrum” w rejonie ulic: Wyzwolenia, 1 Maja, Kolejowej, Partecznik, 11 Listopada, M. Konopnickiej, Willowej, Bukowej, Kamiennej, Stromej, Letniej i osiedli Tokarnia oraz Jarzębata.

2. Granice obszaru objętego planem przedstawia załącznik w skal 1 : 13500 będący integralną częścią niniejszej uchwały.

§ 2. Traci moc uchwała Nr LIX/923/2023 Rady Miasta Wisła z dnia 13 lipca 2023 r. w sprawie przystąpienia do sporządzenia miejscowego planu zagospodarowania przestrzennego dla obszaru „Wisła Centrum II”.


§ 3. Wykonanie uchwały powierza się Burmistrzowi Miasta Wisła.

§ 4. Uchwała wchodzi w życie z dniem podjęcia.


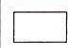



Przewodniczący Rady
Miasta Wisła


Janusz Podzorski

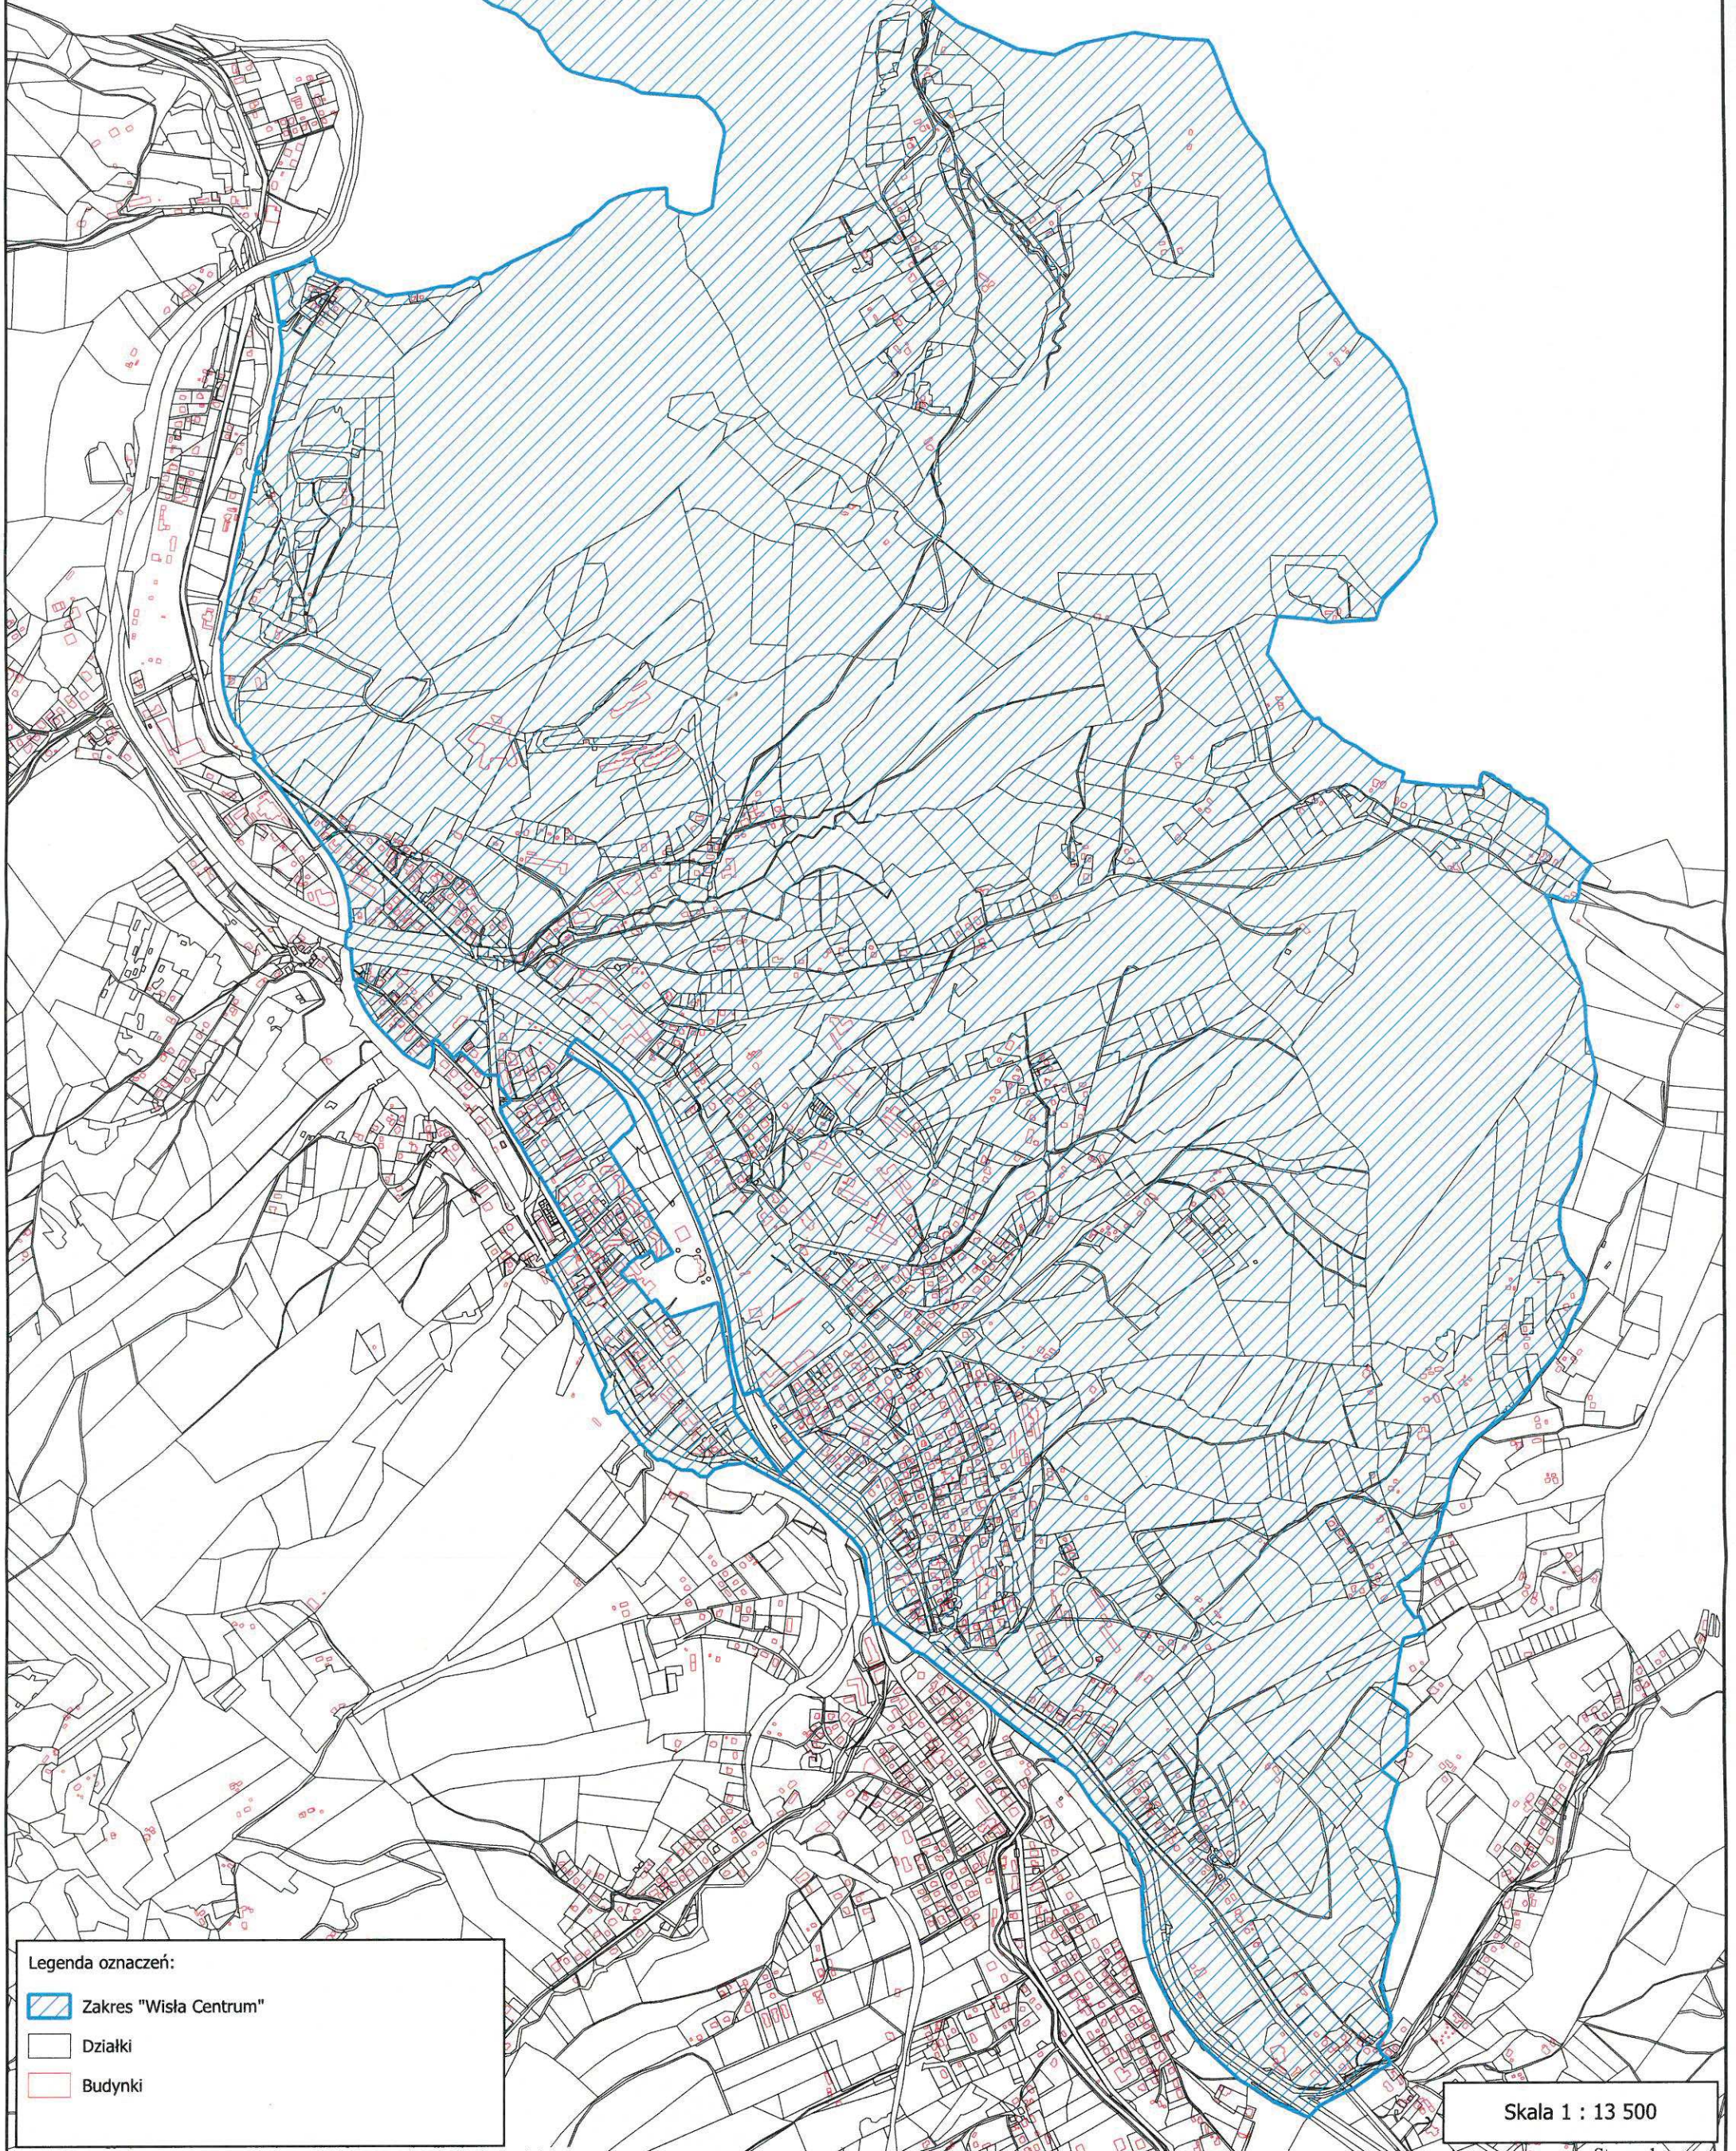

Legenda oznaczeń:

-  Zakres "Wisła Centrum"
-  Działki
-  Budynki

Skala 1 : 13 500